


2.4.2024 - 20.9.24

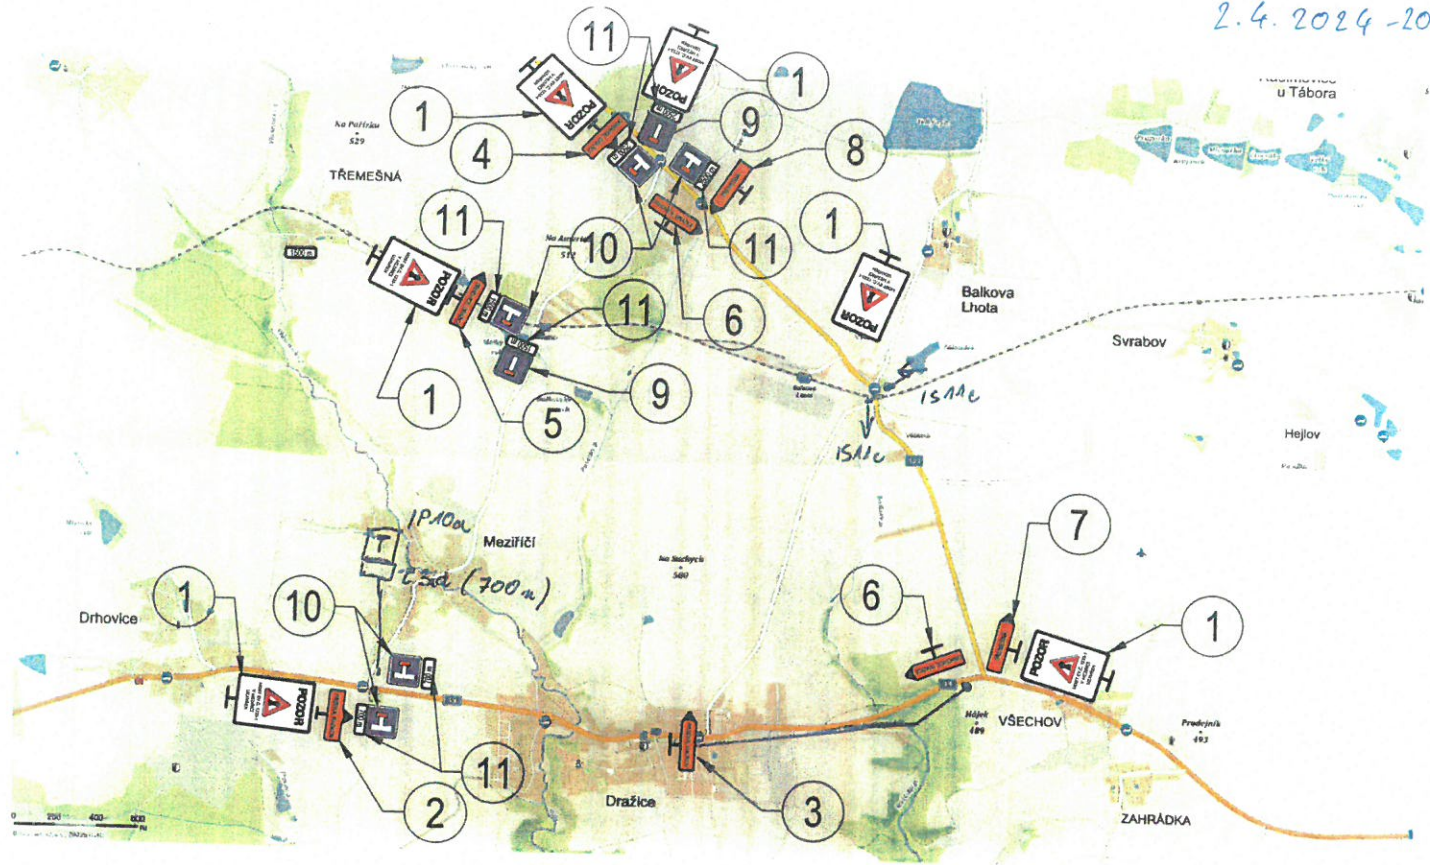

23.2.2024
KRPL-390312/18-2024-02106




[Handwritten signature]

29.2.2024 souhlasně
tábor 04350/2024

Správa a údržba silnic Jihočeského kraje, p.o.
závod TÁBOR
Vozička 2107, 390 41 Tábor
IČO: 709 71 634

- 1 POZOR
MOST EV.Č. 1233-1
V MEZÍŘÍČI
UZAVŘEN
- 2 PASEKA, RADKOV
- 3 PASEKA, RADKOV
- 4 DRHOVICE, DRAŽICE
- 5 DRHOVICE, DRAŽICE
- 6 DRHOVICE, DRAŽICE
- 7 TŘEMEŠNÁ
- 8 TŘEMEŠNÁ
- 9 Z2 + 3x výstražné světlo.....3 ks
- 10 B1 + E13.....3 ks
- 11 B20a (30 m/h).....3 ks
- 12 A15.....3 ks
- 9 IP10a.....2 ks
- 10 IP10b.....5 ks
- 11 E3a.....2 ks
E3a.....2 ks
E3a.....3 ks

MĚSTSKÝ ÚŘAD
TÁBOR
- 132/2024

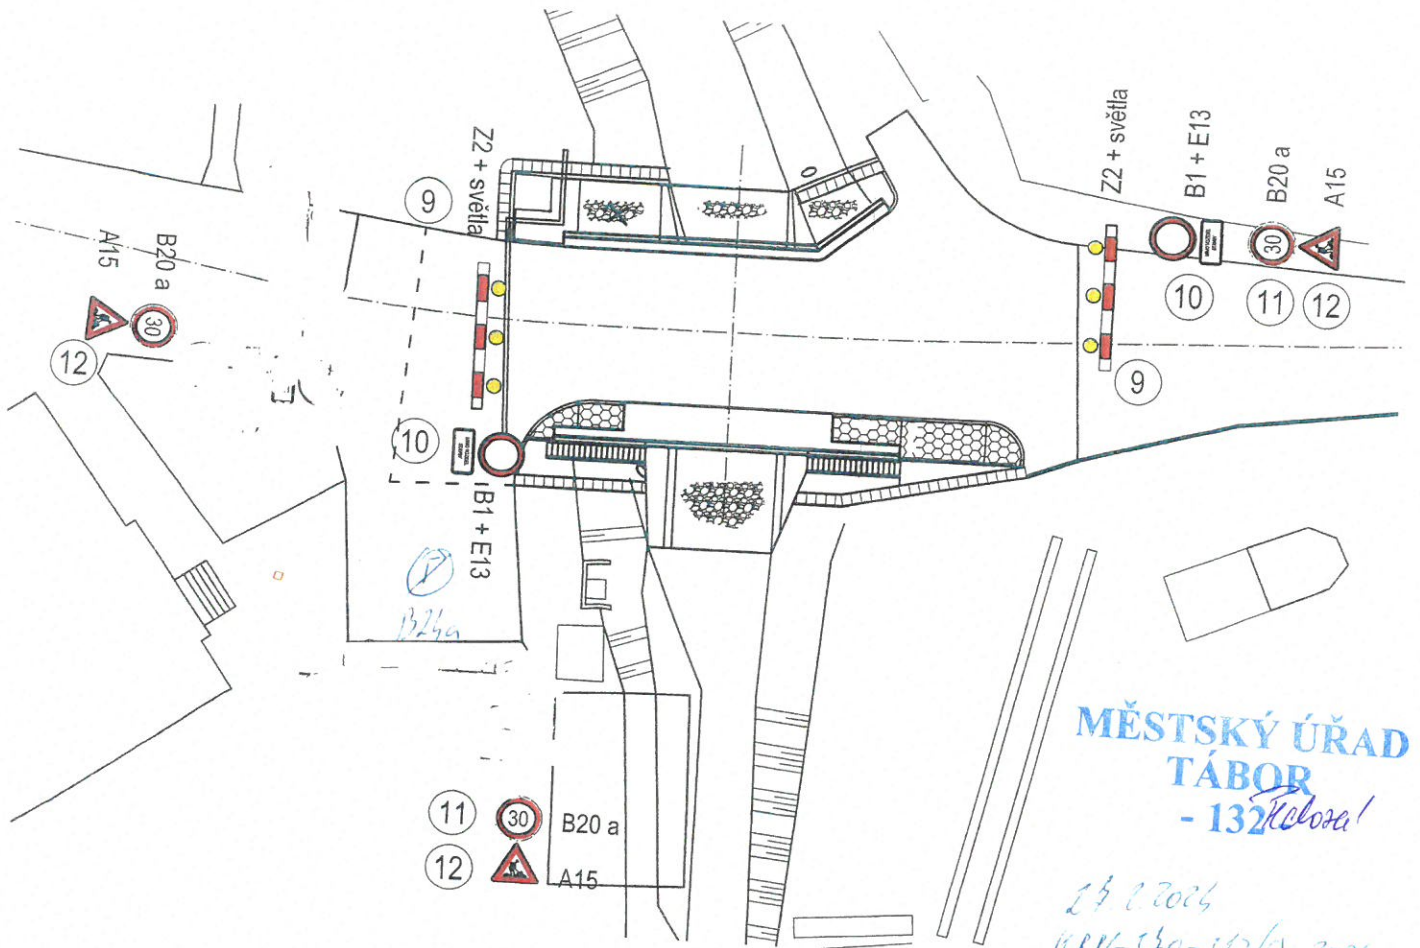

MĚSTSKÝ ÚŘAD
TÁBOR
- 132 Klobosa!

24. 2. 2024
KRK-570-572/S-2024-07080



29. 2. 2024 publikativně
stavek 04340/2024

Správa a údržba silnic Jihočeského kraje, p.o.
závod TÁBOR
Vozická 2107, 360 44 Tábors
IČO: 709 700 000

Pozn.:

- DIO na mostě ev.č. 1233-1 bude posunováno podle průběhu stavby. tak, aby měli lidé z meziříčí umožněn příjezd ke svým nemovitostem.
- Dopravně inženýrské opatření může být změněno s ohledem na jiné uzavírky v době stavby.
- Případná změna DIO musí být znovu projednána s příslušným DI PČR

Číslo zakázky:	21 718 00	HIP:	
Schválil:	Ing. Václav HVÍZDAL	Zodp. projektant:	Ing. František KOŠAN
Tech. kontrola:	Ing. Martin HAVLÍK	602 496 210, kosan@pontex.cz	
		Vypracoval:	JIPT TUČEK, DIS
		605 250 853, tucek@pontex.cz	

PONTEX S.R.O.
Pražská 4, Bezová 1658, 147 14
tel: +420 244062215 fax: +420 244461038
stř. Č. Budějovice, Žižkova 12, 370 01

Objednatel:	Jihočeský kraj	Obec:	Meziříčtí	Kraj:	Jihočeský
Akce:	MOST EV.Č. 1233-1 PŘES POTOK V MEZIRIČÍ				
Část:	DOKUMENTACE OBJEKTŮ				
Objekt:	SO 901 - DOPRAVNĚ - INŽENÝRSKÉ OPATŘENÍ				
Příloha:	DOČASNĚ DOPRAVNÍ ZNAČENÍ				
	Datum	Stupeň			
	9/2023	PDPS			
	Souprava	Č. přílohy			
		D.901-1			