
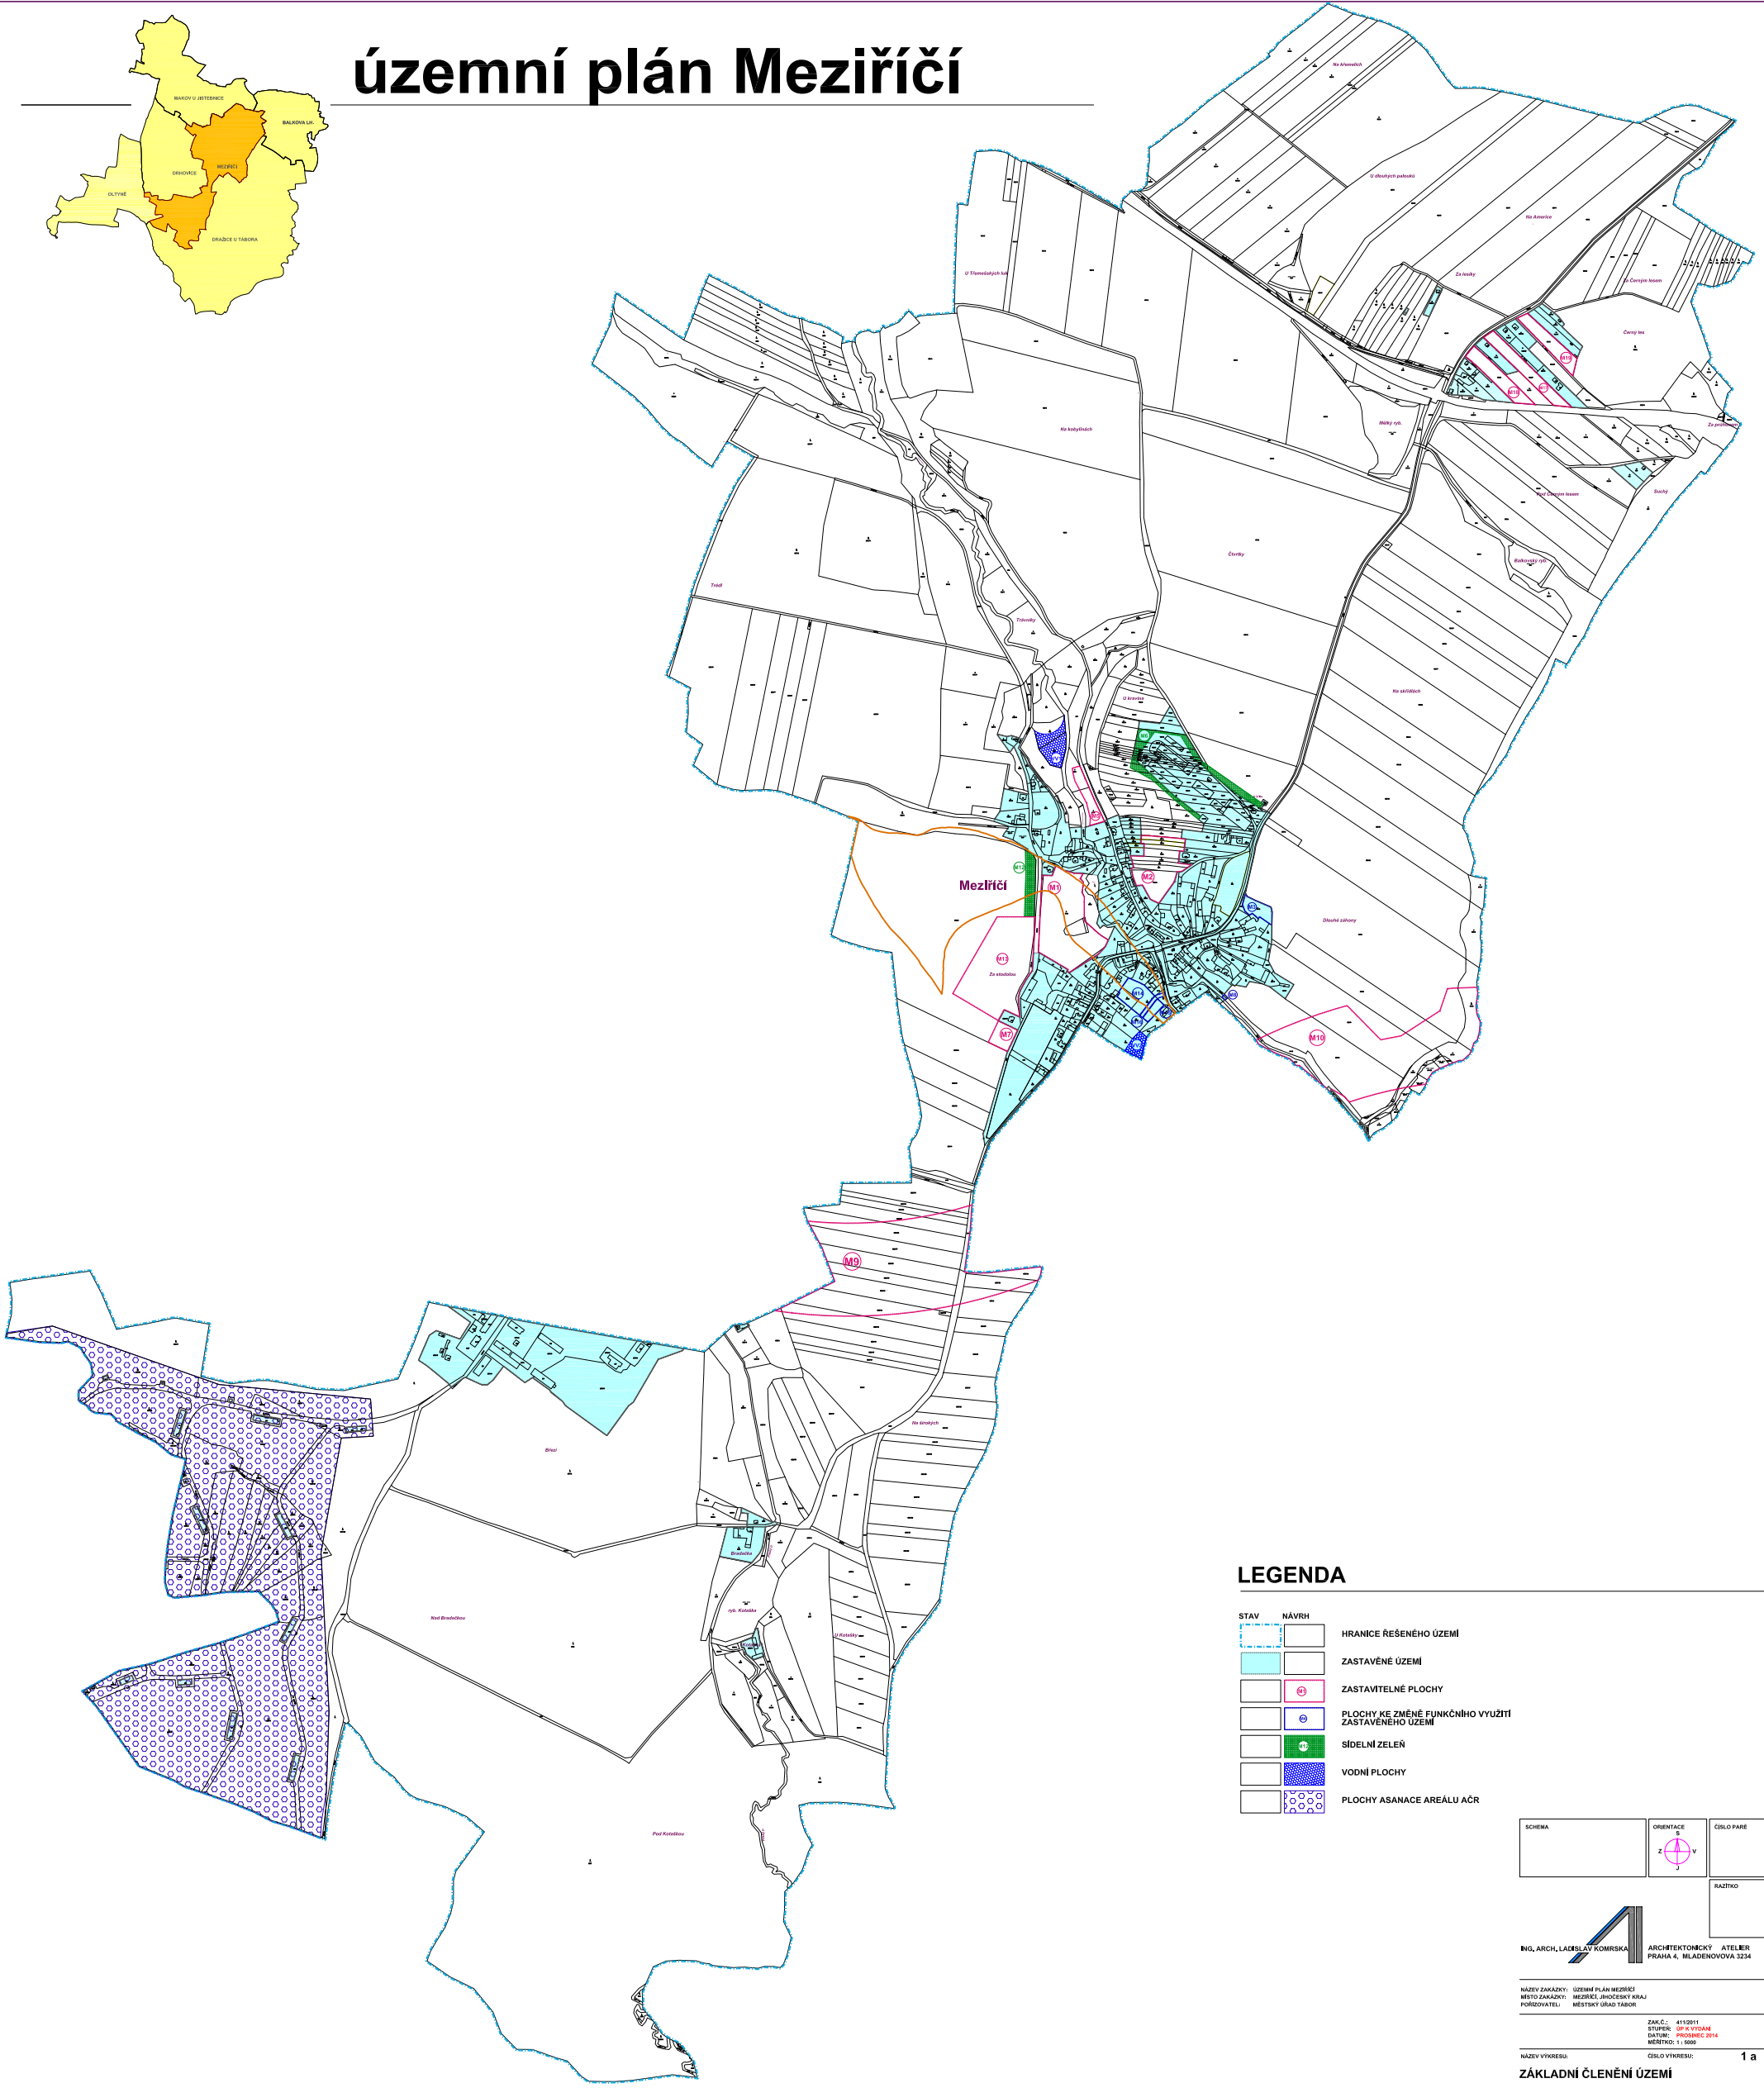


# územní plán Meziříčí

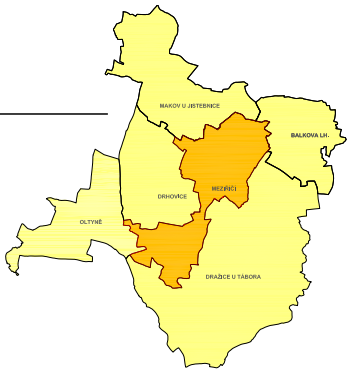

## LEGENDA

STAV	NÁVRH	HRANICE ŘEŠENÉHO ÚZEMÍ
		ZASTAVĚNÉ ÚZEMÍ
		ZASTAVITELNÉ PLOCHY
		PLOCHY KE ZMĚNĚ FUNKČNÍHO VYUŽITÍ ZASTAVĚNÉHO ÚZEMÍ
		SIDELNÍ ZELEN
		VODNÍ PLOCHY
		PLOCHY ASANACE AREÁLU AČR

SCHEMA	ORIENTACE	CÍLOVÁ PÁNEŽ
		RAZITKO

ING. ARCH. LADISLAV KOMRŠKA ARCHITEKTONICKÝ ATELIER PRAHA 4, MLADENOVŮVA 3234

NÁZEV ZAKÁZKY: ÚZEMNÍ PLÁN MEZIŘÍČÍ  
MĚTO ZAKÁZKY: MĚSTSKÉ ÚŘAD MEZIŘÍČÍ  
PORÁDZATEL: MĚSTSKÝ ÚŘAD TÁBOR

ZAK.Č.: 4152811  
STUPEŇ: ÚP s VÝŠLÁH  
DATUM: PROSINEC 2014  
MĚRITKO: 1 : 5000

NÁZEV VÝKRESU: CÍLOVÝ VÝKRESU: 1 a

ZÁKLADNÍ ČLENĚNÍ ÚZEMÍ