
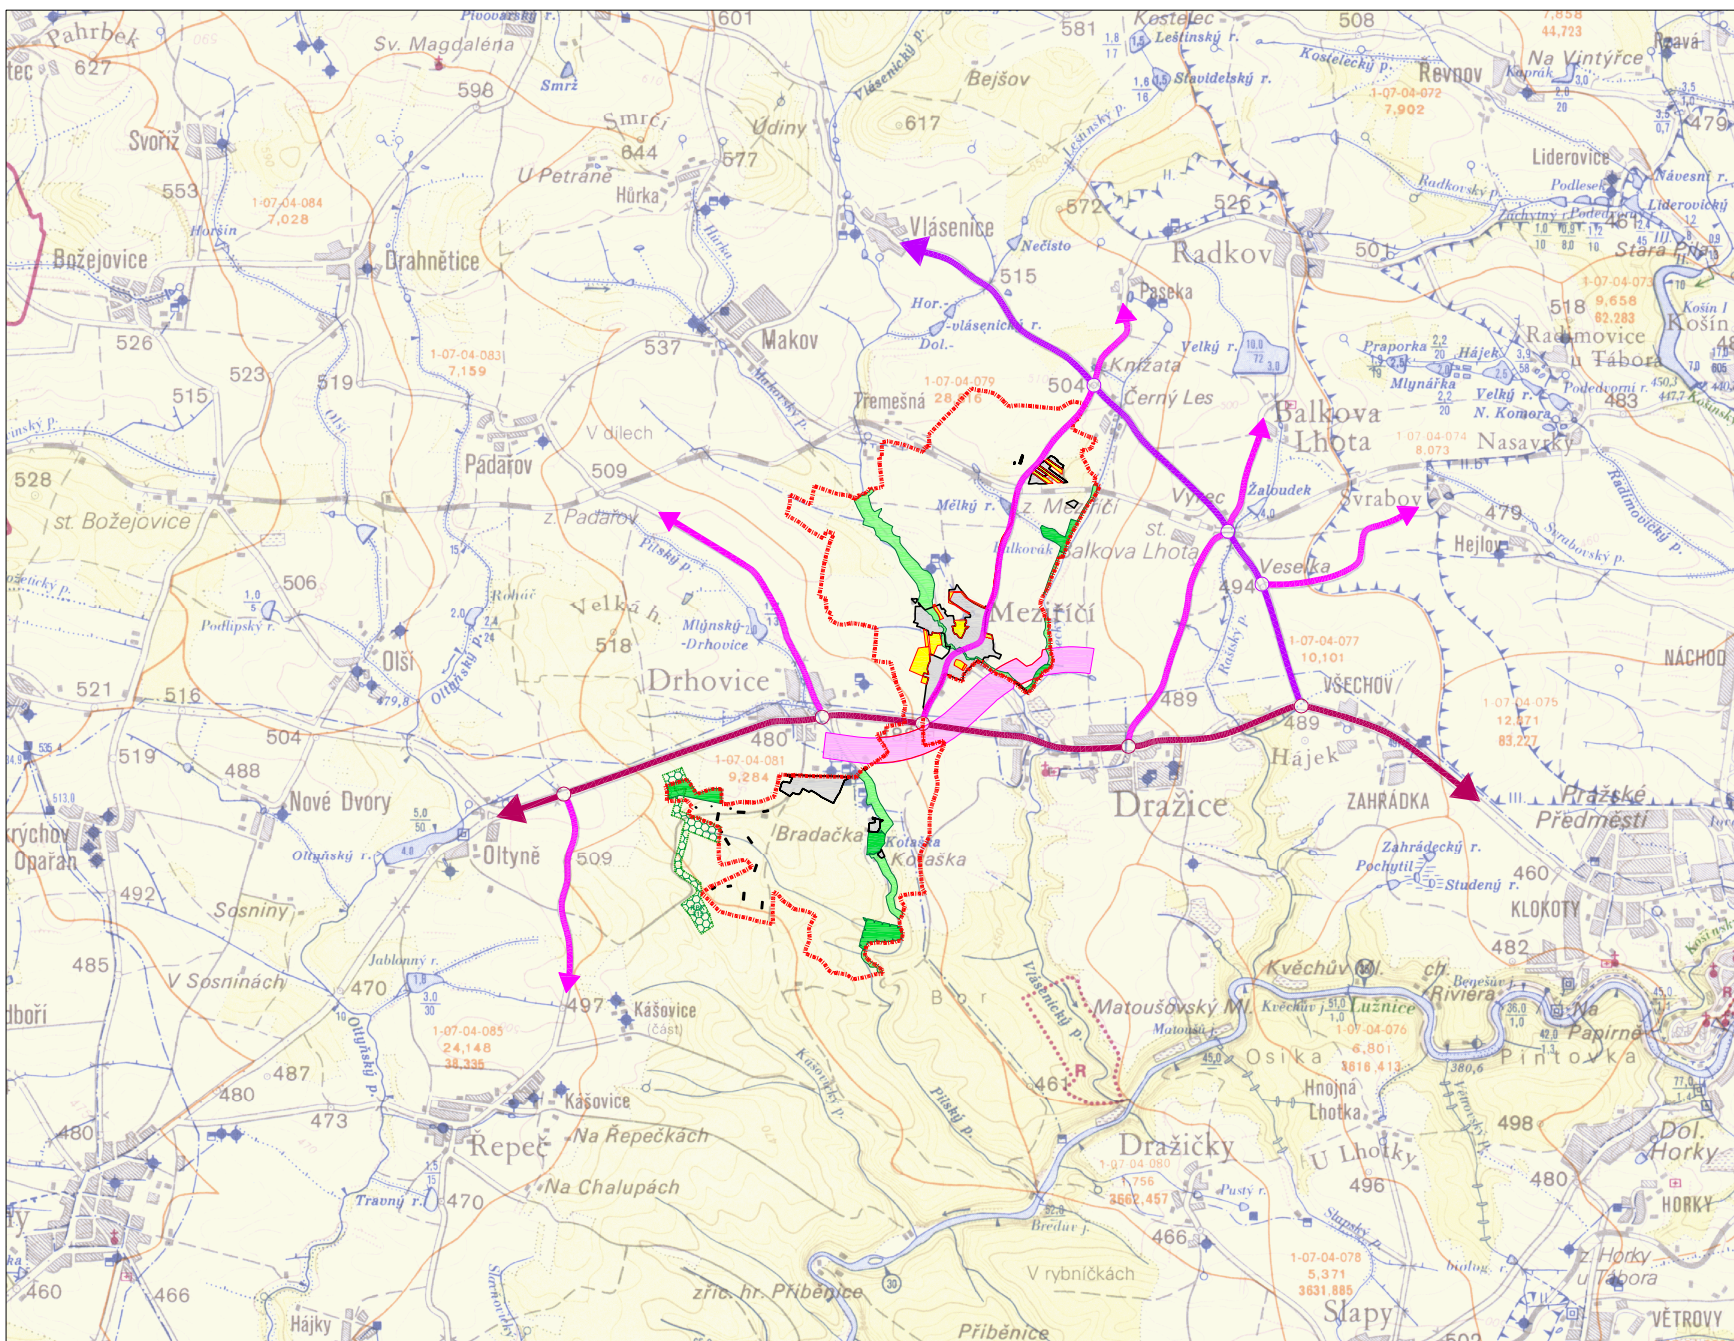


územní plán Meziříčí

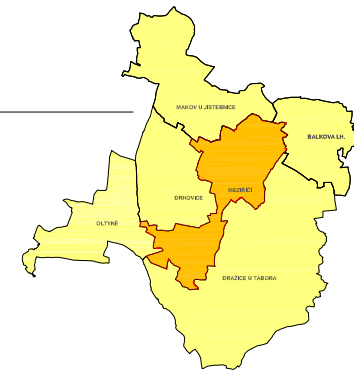

LEGENDA

stav	ZÚR	návrh ÚP	
			HRANICE ŘEŠENÉHO ÚZEMÍ
			ZASTAVĚNÉ ÚZEMÍ
			ZMĚNY VE VYUŽITÍ ÚZEMÍ
			LOKÁLNÍ BIOCENTRUM
			LOKÁLNÍ BIODORIDOR
			REGIONÁLNÍ BIODORIDOR
			KORIDOR I/9
			SILNICE I. TŘÍDY
			SILNICE II. TŘÍDY
			SILNICE III. TŘÍDY

SOŠKA	ORIENTACE	ČÍSLO PANE
		RAŠTKO

ING. ARCH. LADISLAV KOMRŠKA ARCHITECTONICKÝ ATELIER PRAHA 4, MLÁDEŽNOVA 3234

NÁZEV ZAKÁZKY: ÚZEMNÍ PLÁN MEZIŘÍČÍ
 MĚSTO ZAKÁZKÝ: MEZIŘÍČÍ (MĚSTSKÝ ÚŘAD)
 PŮRHOVATEL: MĚSTSKÝ ÚŘAD TÁBOR

ZÁČ.Č.: 4112911 STUPEŇ: ÚP K VYDÁNÍ
 DATUM: PROSINEC 2014 MĚŘÍTKO: 1:25000

NÁZEV VYKRESU: ČÍSLO VYKRESU: 2 b

VÝKRES ŠIRŠÍCH VZTAHŮ