



Detail ostění

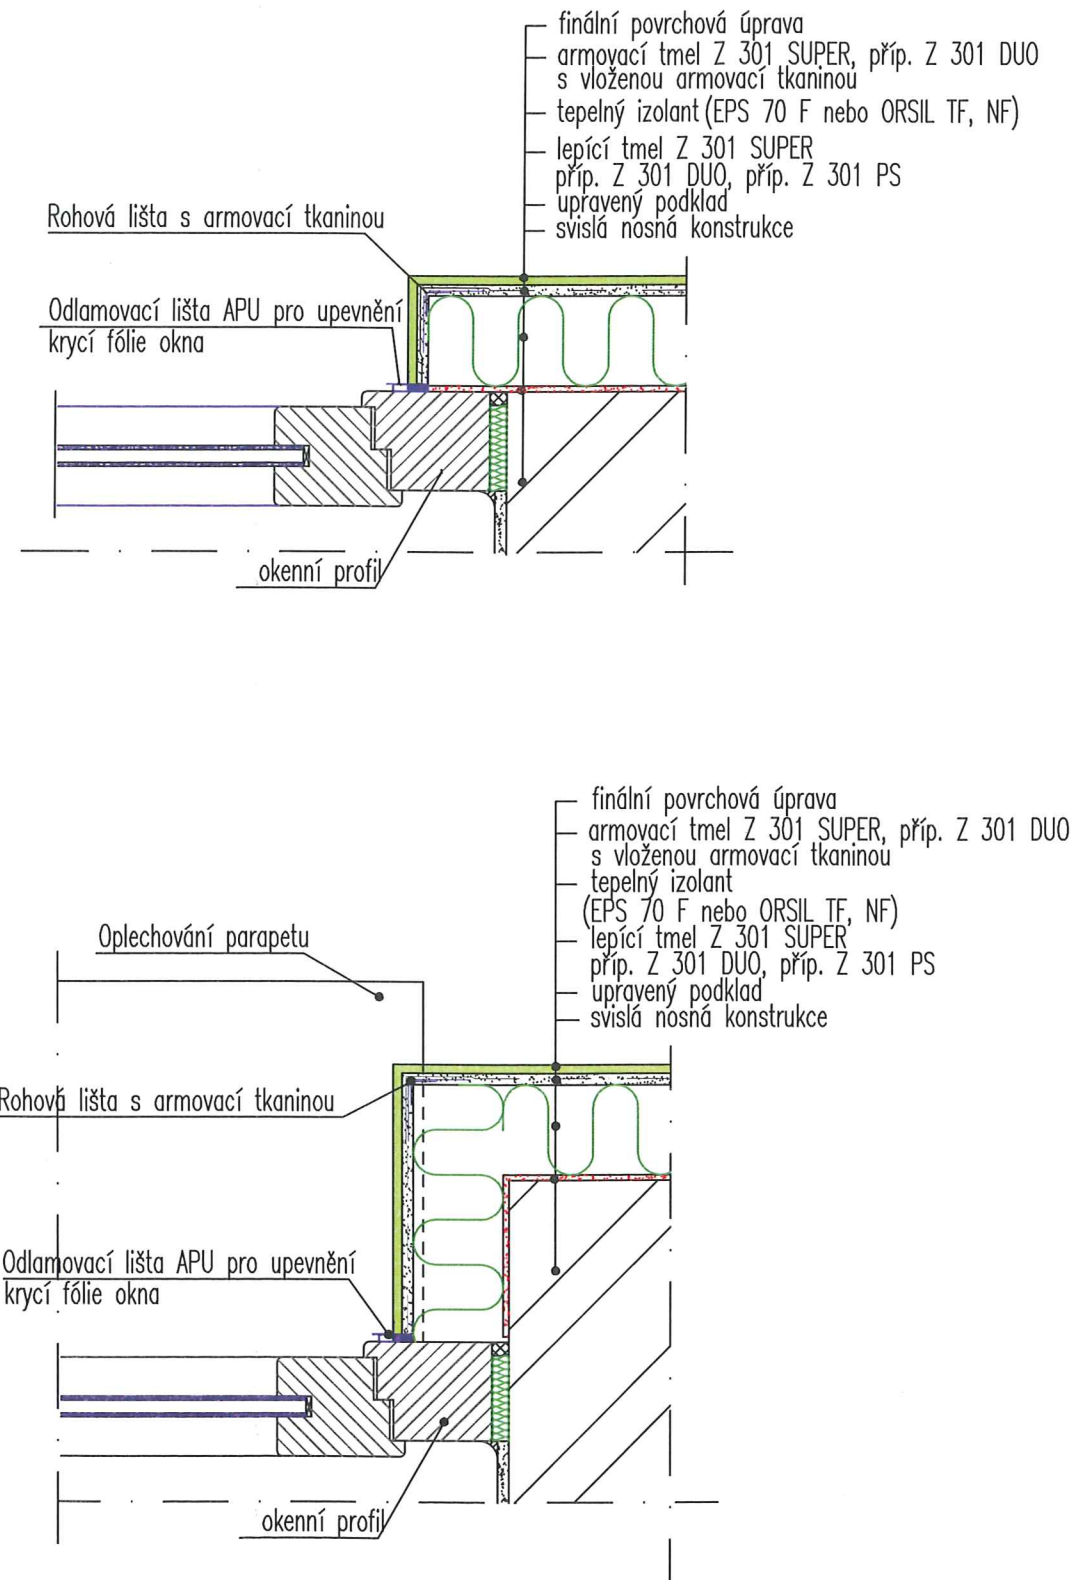

Detail parapetu a nadpraží

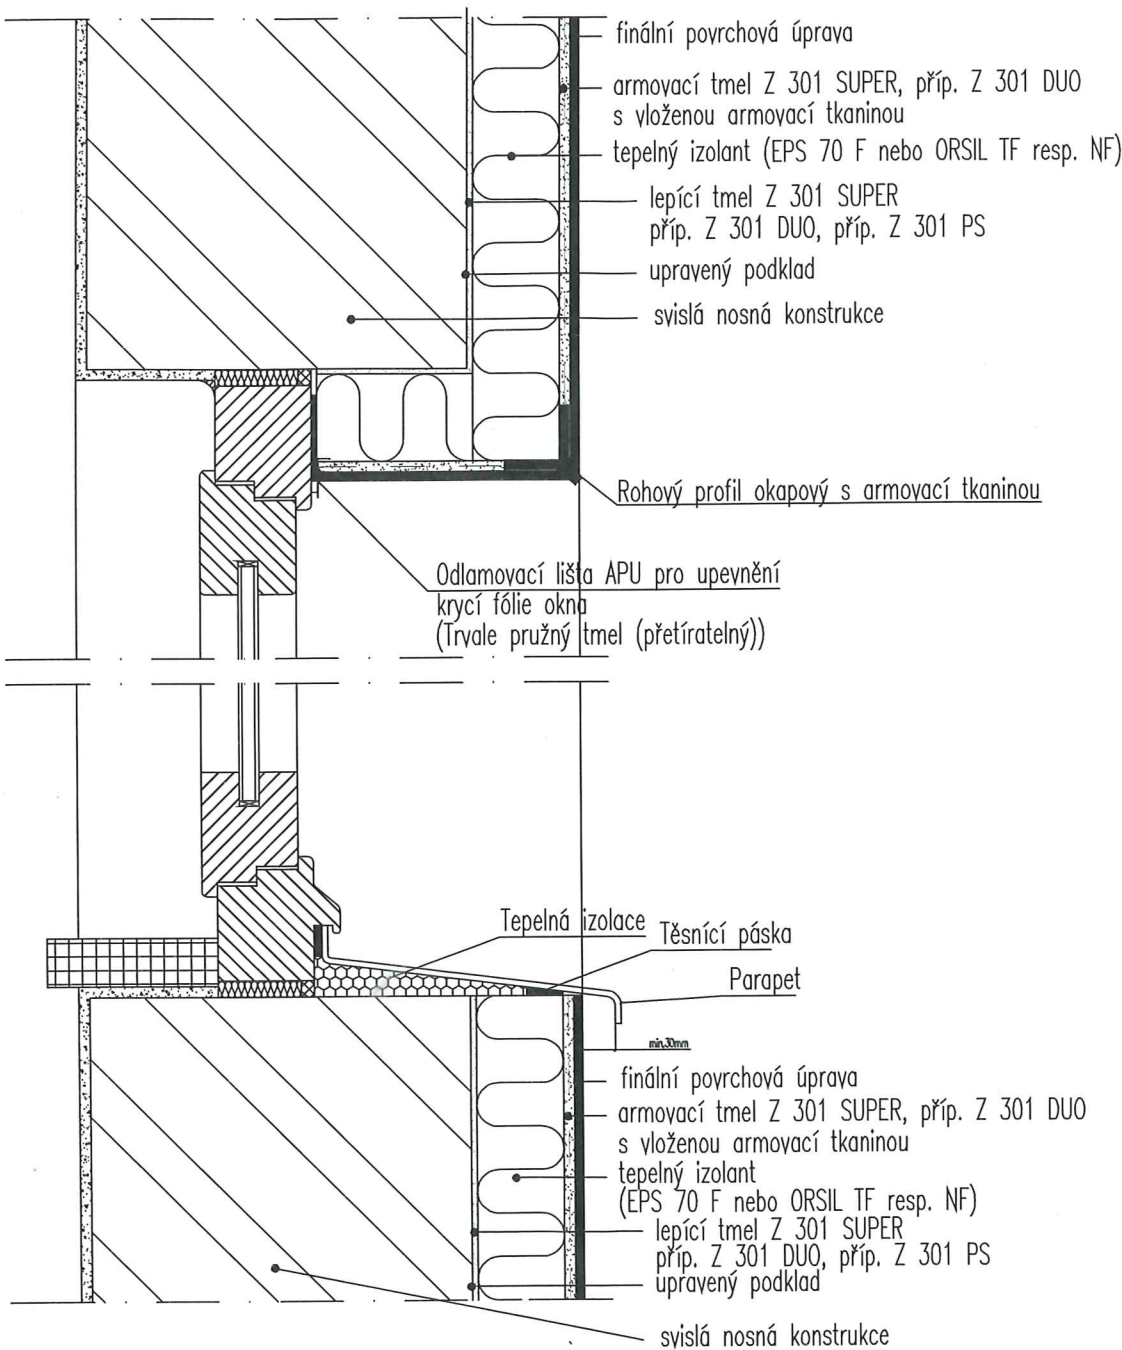

± 0,000 = 454,78 mm

Ludmila Votavová	
Jozefa Gabčíka 105, 390 03 Tábor	
HL.PROJEKTANT	L.VOTAVOVÁ
ZPRACOVALA	J.KABÁTOVÁ
Č.VÝKRESU	19

PROJEKTOVÁ DOKUMENTACE PRO PROVEDENÍ STAVBY S VÝHRADOU.

AKCE	Snížení energetické náročnosti OÚ Meziříčí	IDENTIFIKAČNÍ ČÍSLO ZAKÁZKY	318-91/14	STUPEŇ	PD -provedení stavby	DATUM	09/2014
MĚSTO	Obec Meziříčí	INVESTOR	Obec Meziříčí	VÝKRES	DETAIL PARAPETU, NADPRAŽÍ A OSTĚNÍ	MĚŘÍTKO	1 : 100